


PLANIMETRIA DEL CANTIERE - ZONA 1 Scala 1:500

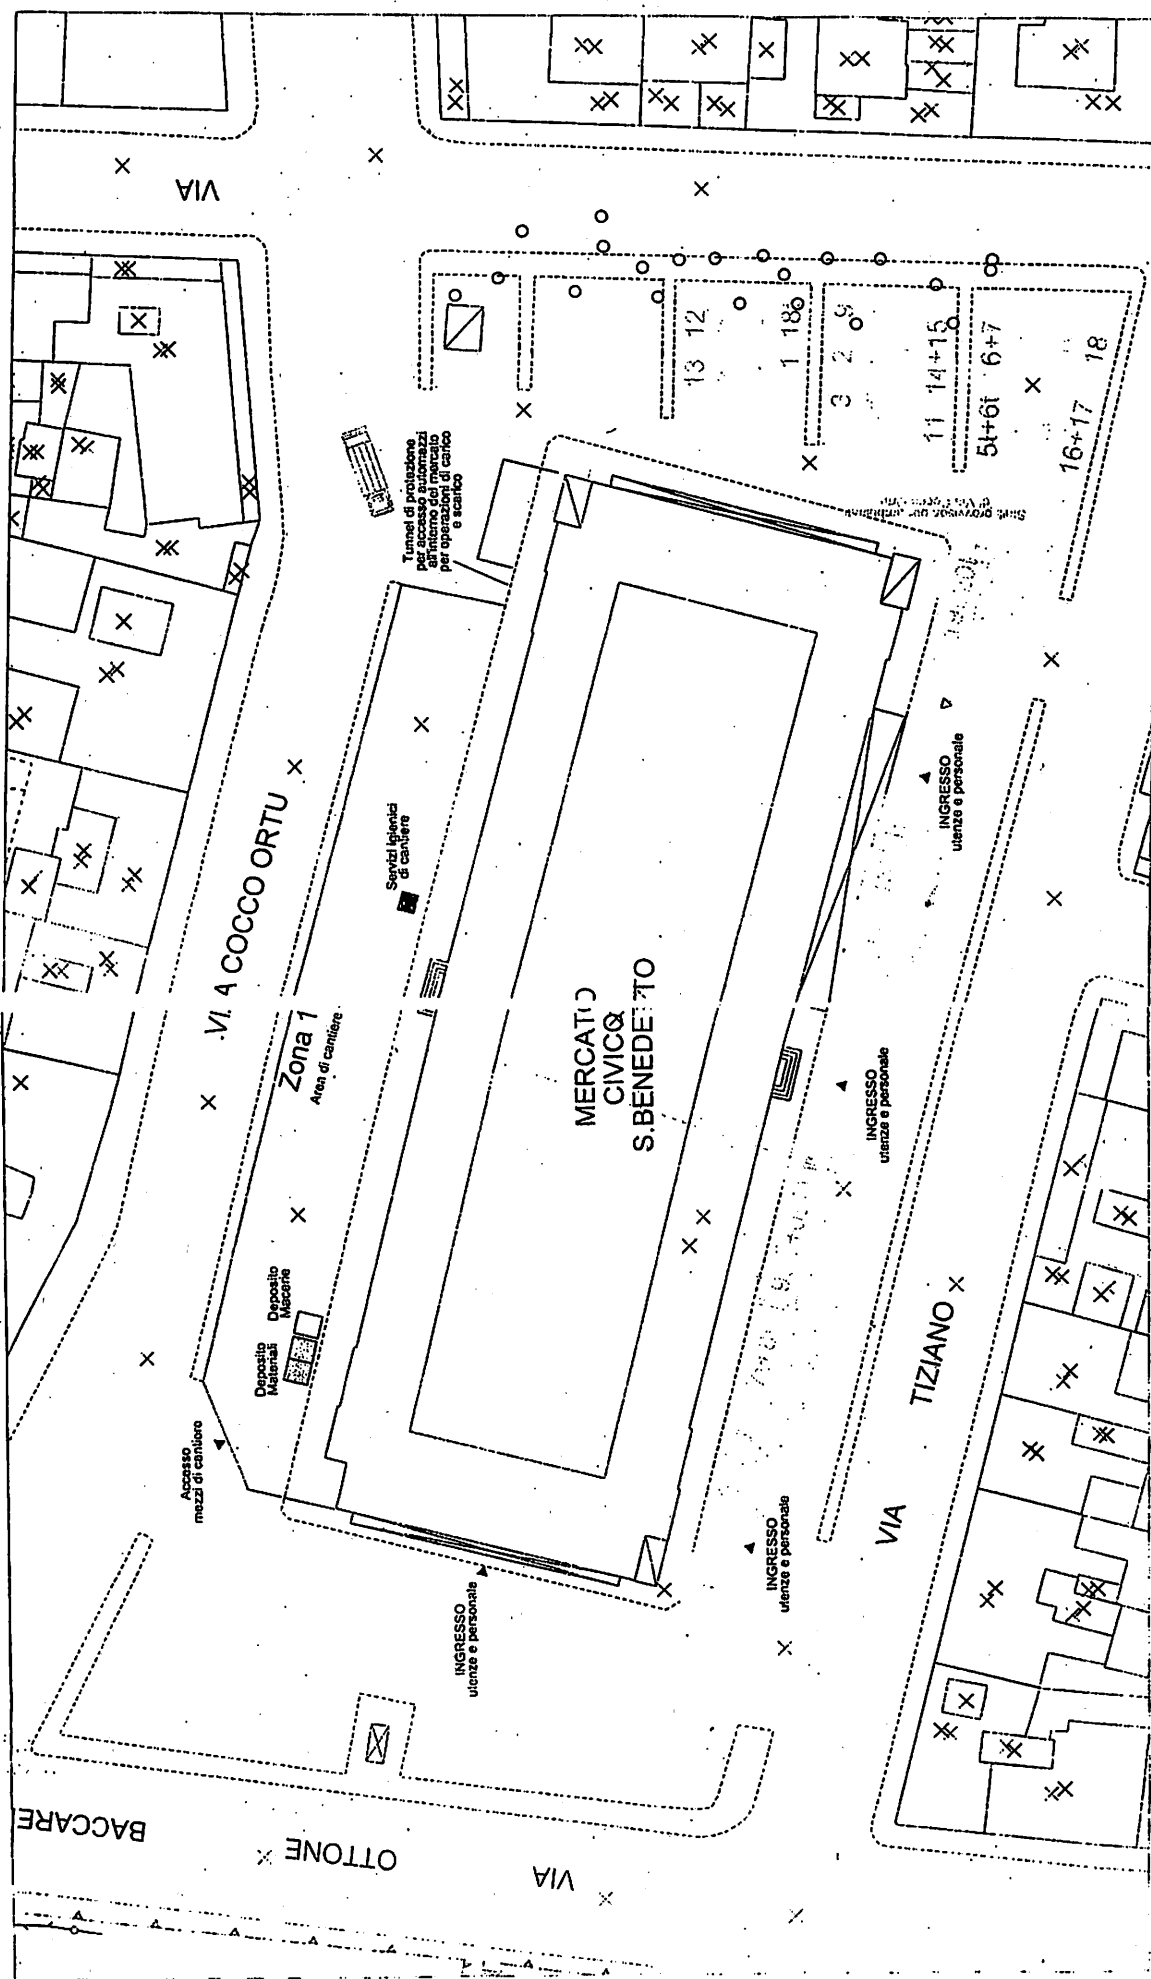

AREA DI INTERVENTO

PLANIMETRIA
Scala 1:500

